


IV SPRAT RADIO BEOGRAD

IV SPRAT

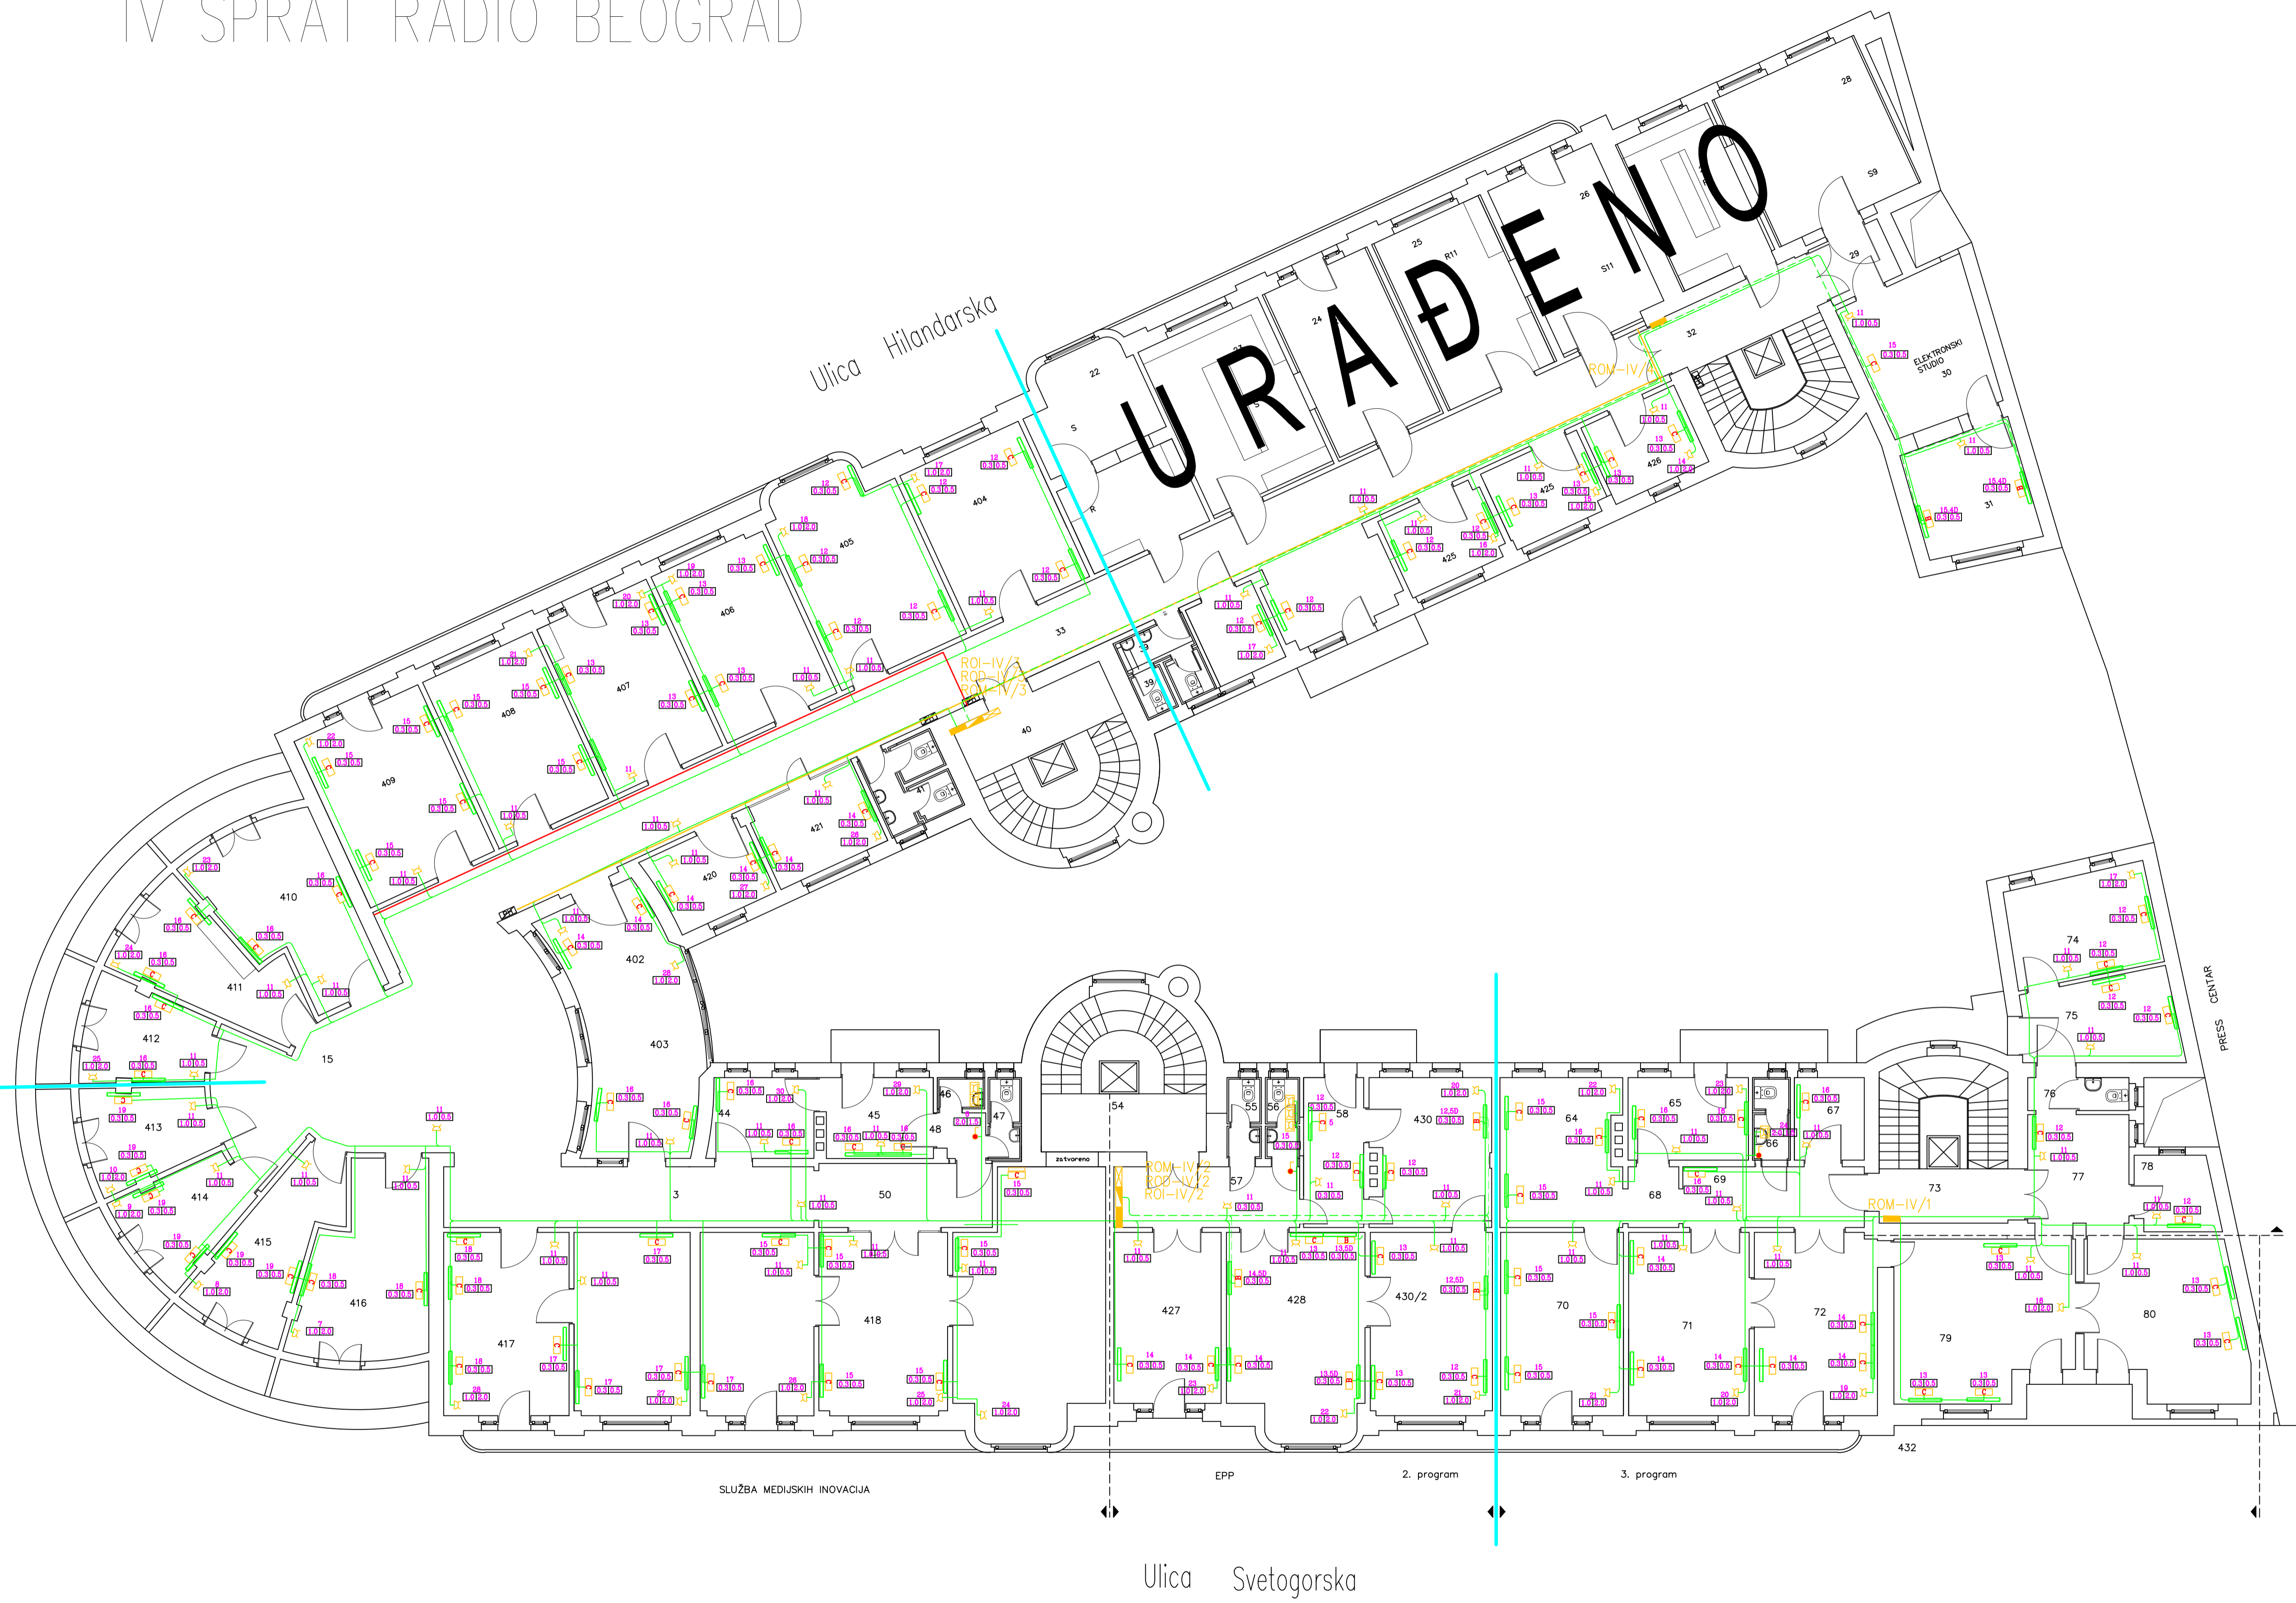

LEGENDA SIMBOLA

1. RAZVODNI ORMAN/MREZA/
2. RAZVODNI ORMAN /DIZEL/
3. RAZVODNI ORMAN /INVERTOR/
4. MONOFAZNA OG. UTICNICA /JEDNOSTRUKA/
5. MONOFAZNA OG. UTICNICA /JEDNOSTRUKA/ SA POKLOPCEM
6. SET OD CETIRI UTICNICE/NAPAJANJE MREZA/DIZEL/
7. SET OD CETIRI UTICNICE/NAPAJANJE MREZA/
8. tip prekidač 16A
9. instalirana snaga u kW
vlasna montaza od poda
10. KABLON/MREZA/
11. KABLON/DIZEL/
12. KABLON/INVERTOR/
13. BEZHALOGENI PARAPET DUZINE 1m ZA 1 RADNO MESTO
14. PNK nosač 200mm
15. PNK nosač 100mm
16. Granice napajanja mrežnih el. ormana